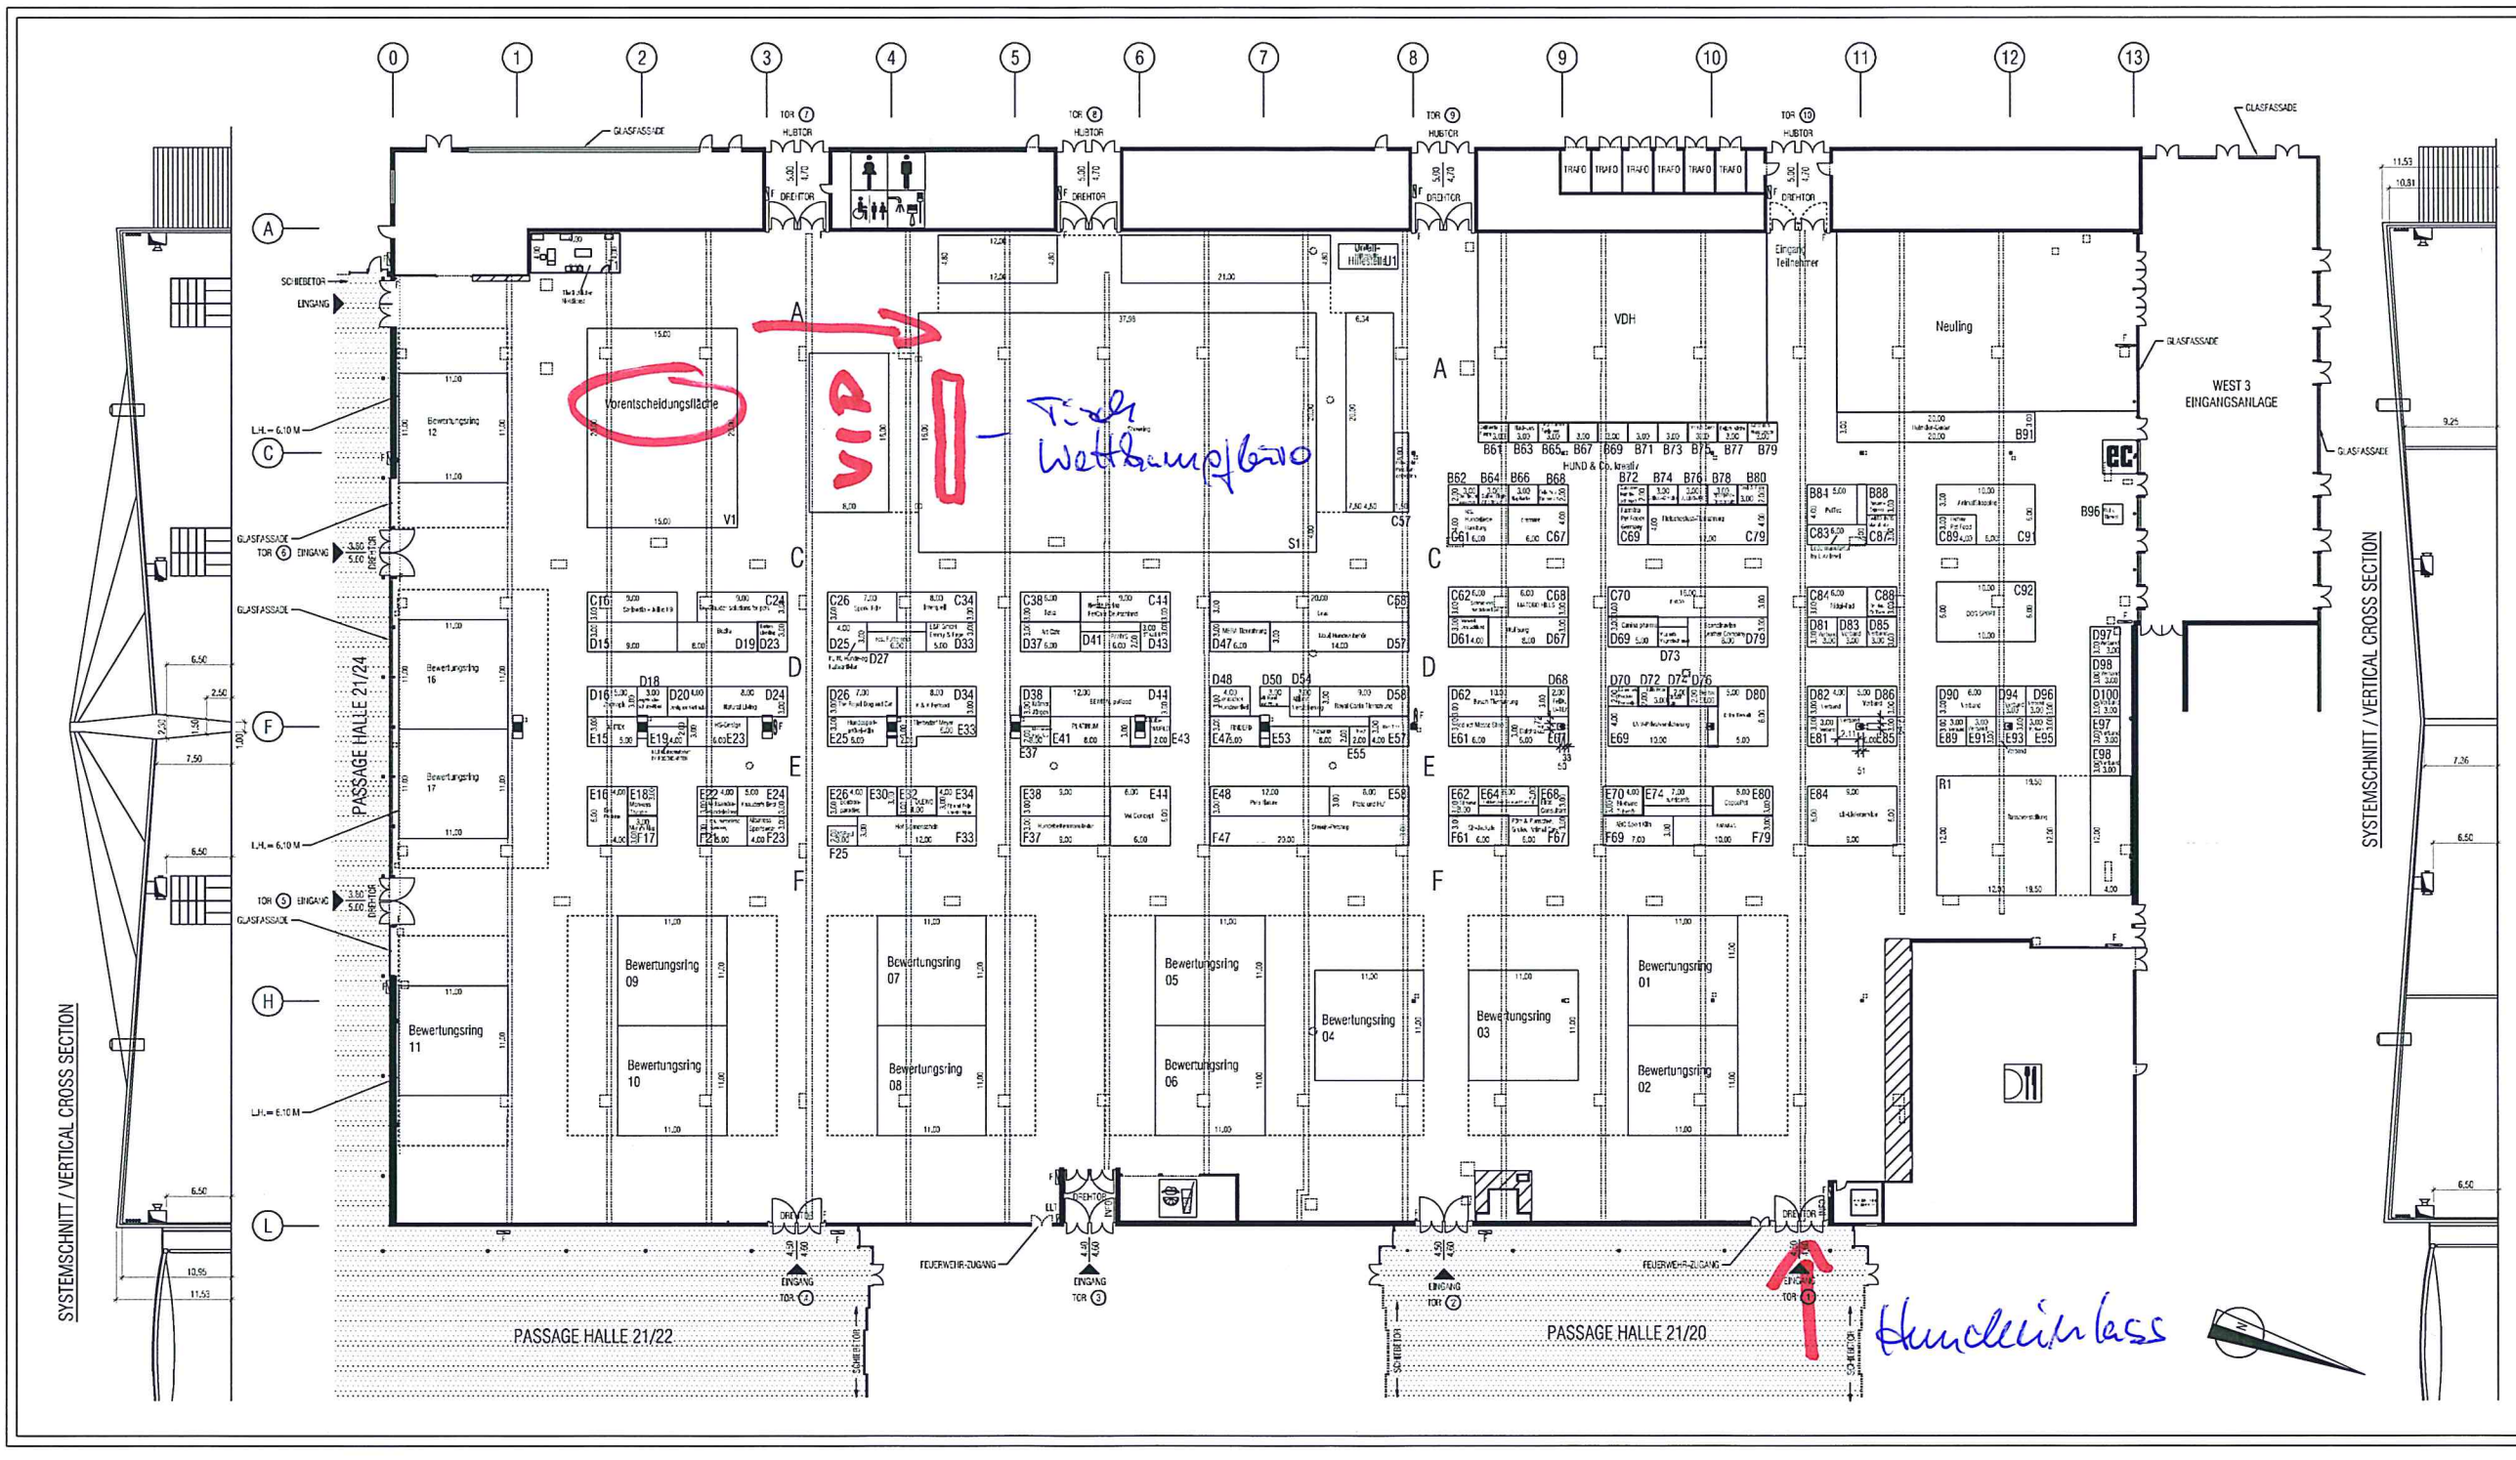
SYSTEMSCHNITT / VERTICAL CROSS SECTION
PASSAGE HALLE 21/24
PASSAGE HALLE 21/22
PASSAGE HALLE 21/20
Vorentscheidungsfläche
Wettbewerbsbüro
Neuling
VDH
WEST 3
EINGANGSANLAGE
HUND & Co. Ideally!
Bewertungsring 01
Bewertungsring 02
Bewertungsring 03
Bewertungsring 04
Bewertungsring 05
Bewertungsring 06
Bewertungsring 07
Bewertungsring 08
Bewertungsring 09
Bewertungsring 10
Bewertungsring 11
Bewertungsring 12
Bewertungsring 16
Bewertungsring 17
FEUERWEHR-ZUGANG
EINGANG
SCHIEBETOR
DREHTOR
GLASFASSADE
SYSTEMSCHNITT / VERTICAL CROSS SECTION